


IZMJENE I DOPUNE

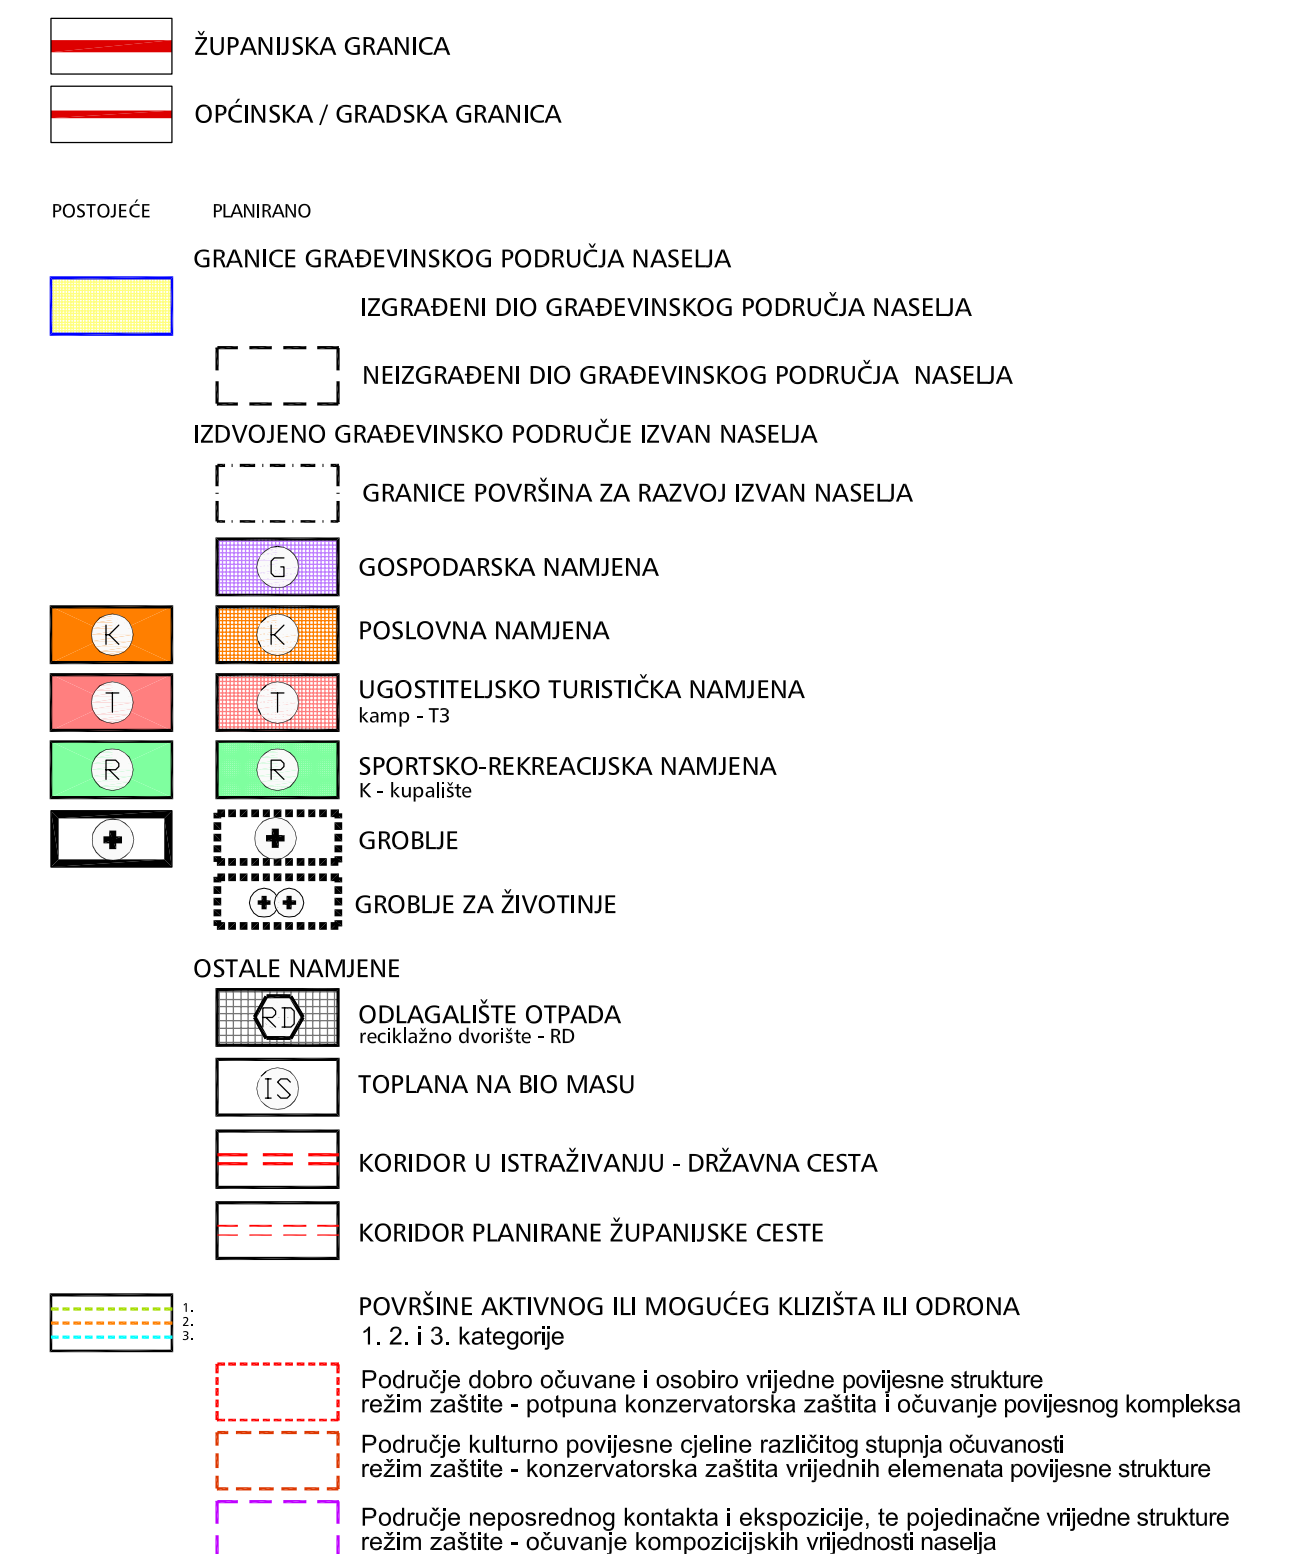

		S	
		Mj 1:5 000	
1ha			
0	50	100	500 m
Županija: ZAGREBAČKA Općina: POKUPSKO Naziv prostornog plana: PROSTORNI PLAN UREĐENJA OPĆINE POKUPSKO IZMJENE I DOPUNE			
Naziv kartografskog prikaza: GRAĐEVINSKA PODRUČJA NASELJA ROŽENICA I OPAJTIA DONJA			
Broj kartografskog prikaza: 4.9. Program mjera za unapređenje stanja u prostoru: "Glasnik Zagrebačke županije" broj 25/09 Javna rasprava održano: 20.07.2012. - 01.09.2012. Pečat tijela odgovornog za provođenje javne rasprave:		Mjerilo kartografskog prikaza: 1:5000 Odluka predstavničkog tijela o dododanoj planu: "Glasnik Zagrebačke županije" 29/07, 14/08 i 24/11 Javno izlaganje održano: 28.07.2010. Odgovorna osoba za provođenje javne rasprave: Božidar Škirićnjak grad. inž.	
Suglasnost na plan prema članku 98. Zakona o prostornom uređenju (NN 76/07, 38/09 i 55/11) Klas: 350-02/11-01/11 Uč.broj: 238/13-01-11-10 od 07. srpnja 2011.			
Pravna osoba koja je izradila plan: URBANISTIČKI ZAVOD GRADA ZAGREBA d.o.o. Pečat pravne osobe koja je izradila plan:		ZAGREB, Britanski trg 12 Odgovorna osoba: Luka Šulentić dipl. inž. arh.	
Odgovorni voditelj:			
Stručni tim u izradi plana: 1. Zoran Hebar dipl. inž. arh. 2. Slobodan Đurković dipl. inž. prom.		3. Miroslav Šreng grad.teh. 4. Marija Soštarović grad.teh.	
Pečat predstavničkog tijela:		Predsjednik općinskog vijeća:	
Izvornost ovog prostornog plana s izvornikom ovjerava:		Stjepan Bušić Pečat nadležnog tijela:	