


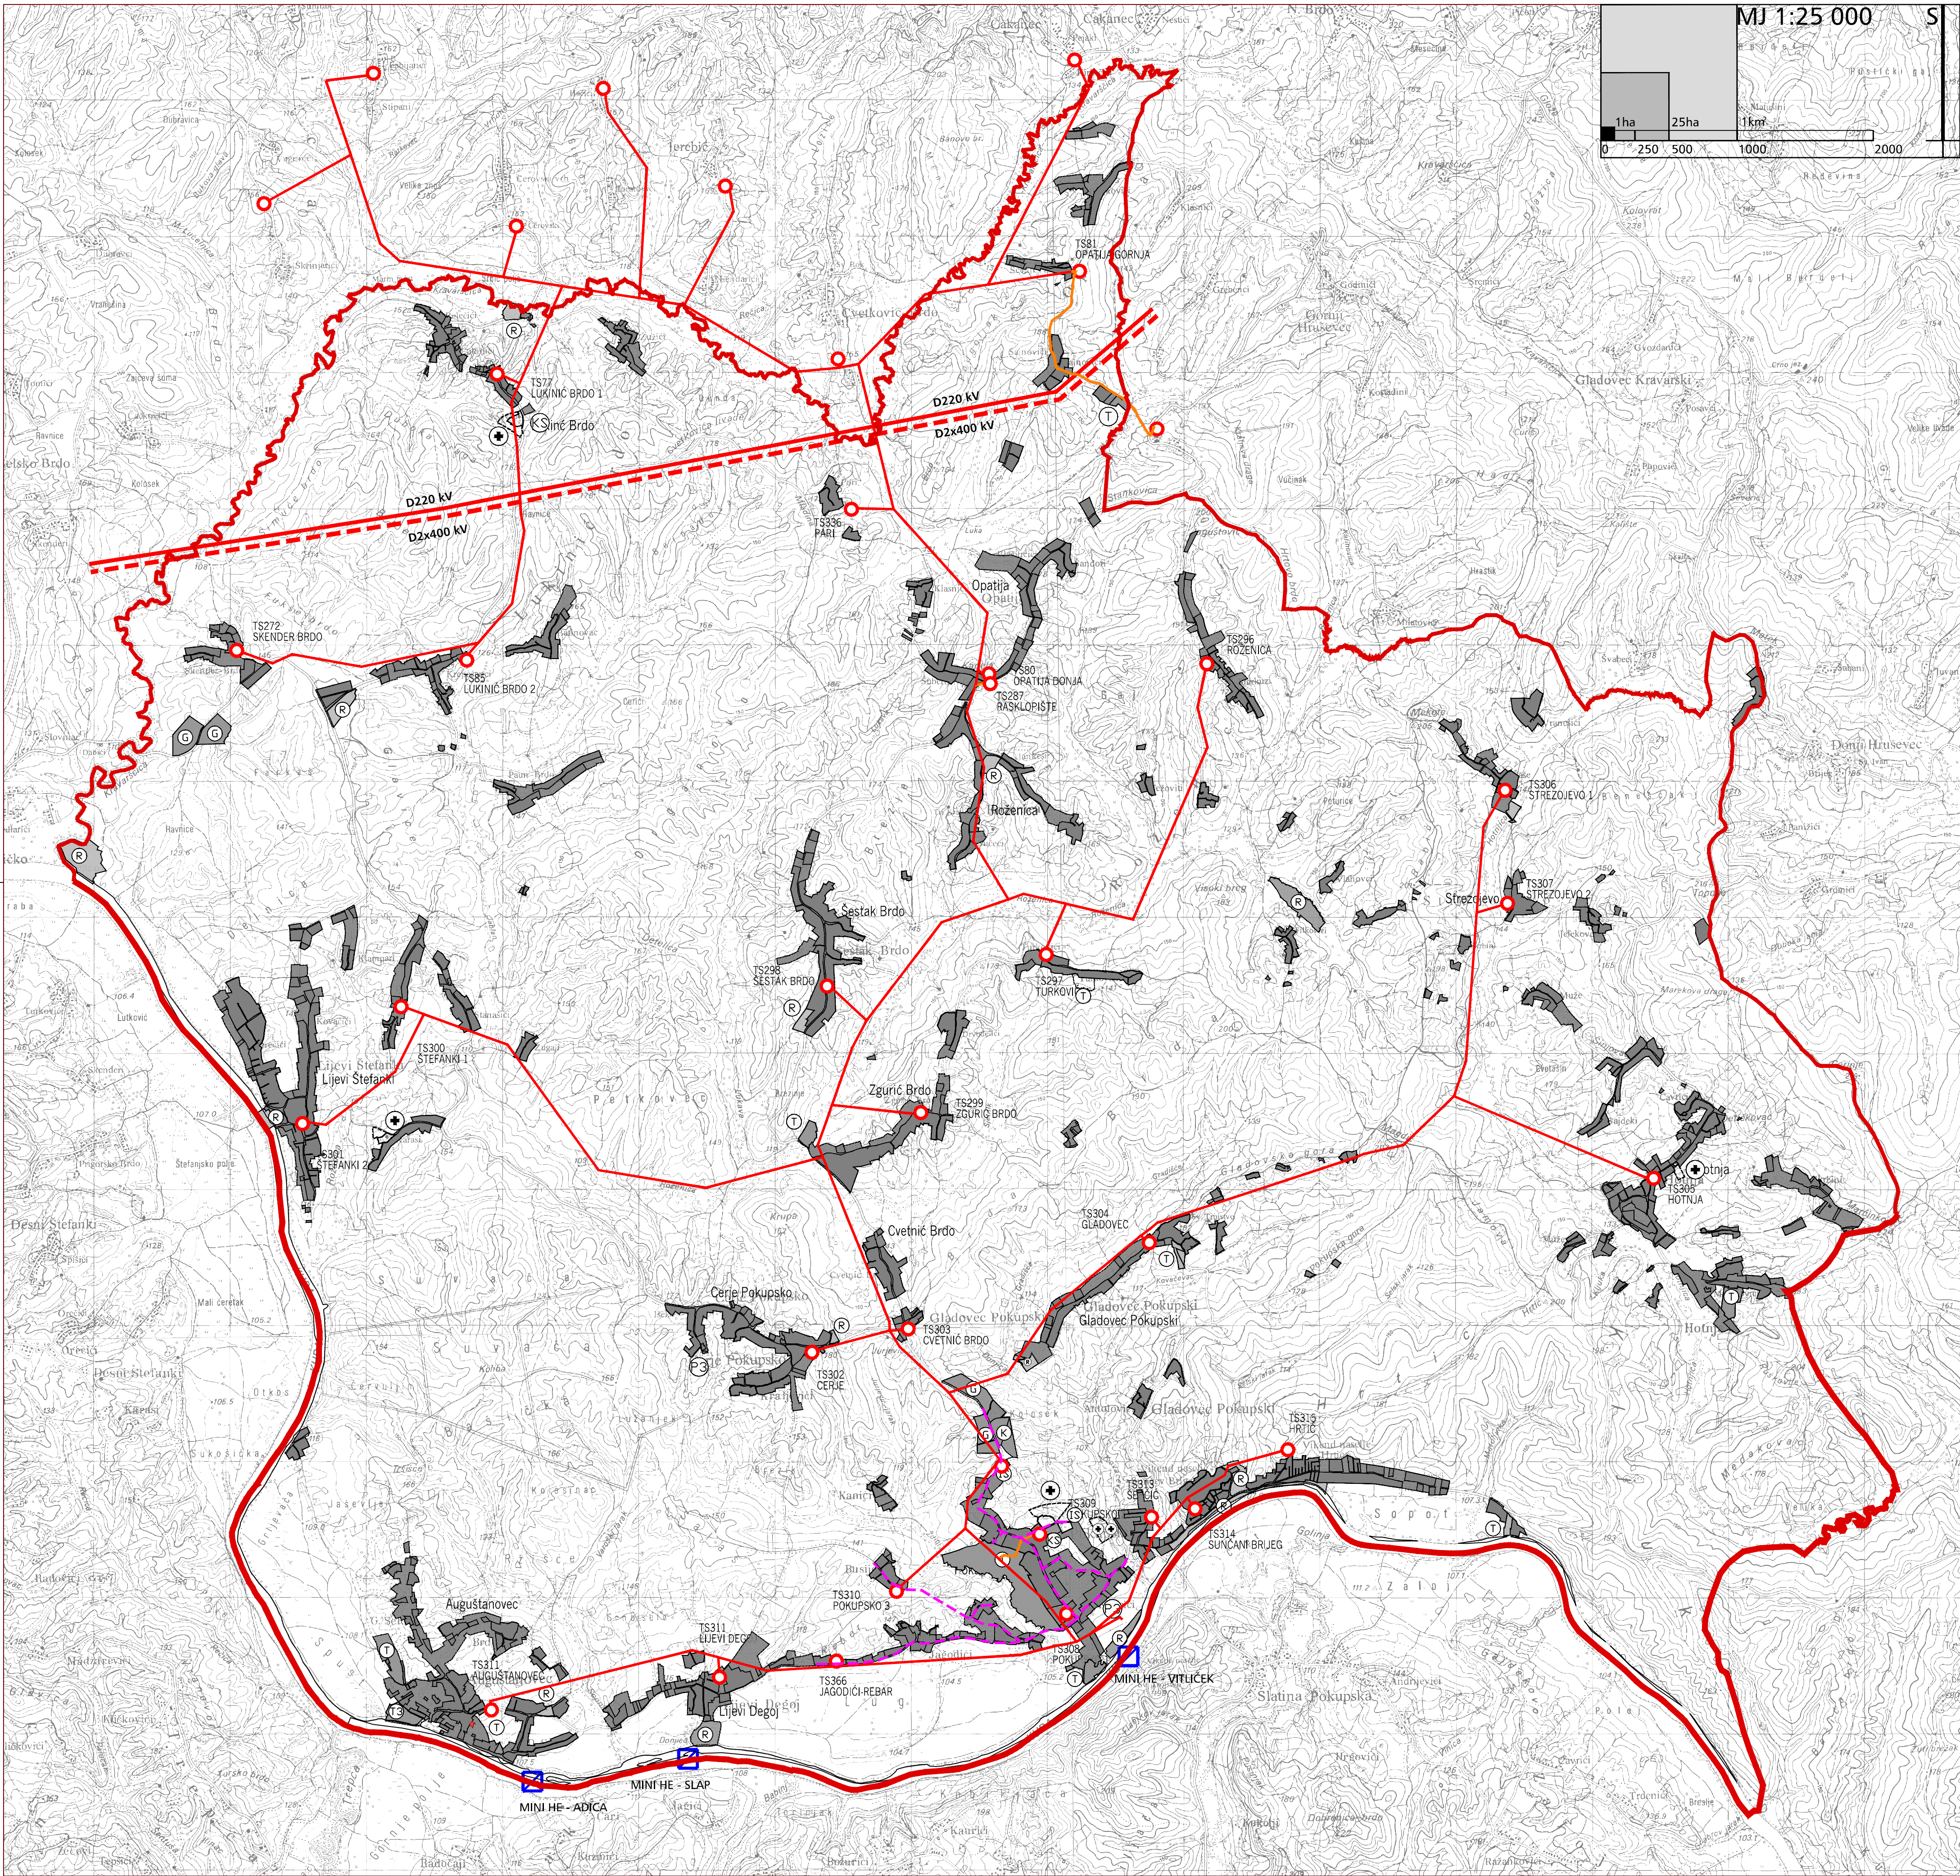

PROSTORNI PLAN UREĐENJA
OPĆINE POKUPSKO
II. IZMJENE I DOPUNE

TERITORIJALNE I STATISTIČKE GRANICE

- ŽUPANIJSKA GRANICA
- OPĆINSKA / GRADSKA GRANICA

GRAĐEVINSKO PODRUČJE NASELJA

- IZGRAĐENI DIO GRAĐEVINSKOG PODRUČJA NASELJA
- NEIZGRAĐENI UREĐENI DIO GRAĐEVINSKOG PODRUČJA NASELJA

POVRŠINE IZVAN NASELJA

- GOSPODARSKA NAMJENA - PROIZVODNA
- GOSPODARSKA NAMJENA - POSLOVNA
komunalna servisna - KS
- UGOSTITELJSKO TURISTIČKA NAMJENA
kamp - 13
- SPORTSKO-REKREACIJSKA NAMJENA
- GROBLJE

ELEKTROENERGETIKA

- POSTOJEĆE
- PLANIRANO
- MINI HIDROELEKTRANA

TRANSFORMATORSKA I RASKLOPNA POSTROJENJA

- TS 10 (20) kV

ELEKTROPRIJENOSNI UREĐAJI

- DALEKOVOD 2x400 kV
- DALEKOVOD 220 kV
- DALEKOVOD 10 (20) kV
- KABEL 10 (20) kV

TOPLINSKA ENERGIJA

- TOPLOVODNA KOTLOVNICA
- MREŽA CENTRALIZIRANOG TOPLINSKOG SUSTAVA

Studeni 2017.

Županija:	ZAGREBAČKA
Općina:	POKUPSKO
Naziv prostornog plana:	PROSTORNI PLAN UREĐENJA OPĆINE POKUPSKO II. IZMJENE I DOPUNE
Naziv kartografskog prikaza:	INFRASTRUKTURNI SUSTAVI I MREŽE I. ENERGETSKI SUSTAV - ELEKTROENERGETIKA
Broj kartografskog prikaza:	2.1.
Mjerilo kartografskog prikaza:	1:25000
Odluka o izradi II. izmj. i dopuna PPUO Pokupsko:	Odluka predstavničkog tijela o dodoženju plana:
"Glasnik Zagrebačke županije" broj 26/16	"Glasnik Zagrebačke županije" 29/07,24/11 34/17
Javna rasprava :	21.08.2017. - 04.09.2017.
Ponovna javna rasprava :	19.10. - 26.10.2017.
Pečat tijela odgovornog za provođenje javne rasprave:	Javno izlaganje : 19.10.2017.
	Odgovorna osoba za provođenje javne rasprave:
	Božidar Škrinjarčić oec.
Mišljenje na plan prema Zakonu o prostornom uređenju (NN 153/13 i 65/17):	
ZAVOD ZA PROSTORNO UREĐENJE ZAGREBAČKE ŽUPANIJE	Klasa: 350-02/17-03/8
Zagreb, 03.studeni 2017.	Urbroj: 238/1-126-17-2
Pravna osoba koja je izradila plan:	URBANISTIČKI ZAVOD GRADA ZAGREBA d.o.o.
Pečat pravne osobe koja je izradila plan:	ZAGREB, Braće Domany 4.
	Odgovorna osoba:
	Darijen Belec dipl.ing.grad.
Odgovorni voditelj:	
	Zoran Hebar dipl. ing. arh.
Stručni tim u izradi plana:	
1. Zoran Hebar dipl. ing. arh.	2. Miroslav Šreng grad.teh.
Pečat predstavničkog tijela:	3. Ljerkica Mišanović dipl.ing.arh.
	Predsjednik općinskog vijeća:
	Stjepan Sućec
Istovjetnost ovog prostornog plana s izvornikom ovjerava:	Pečat nadležnog tijela: