


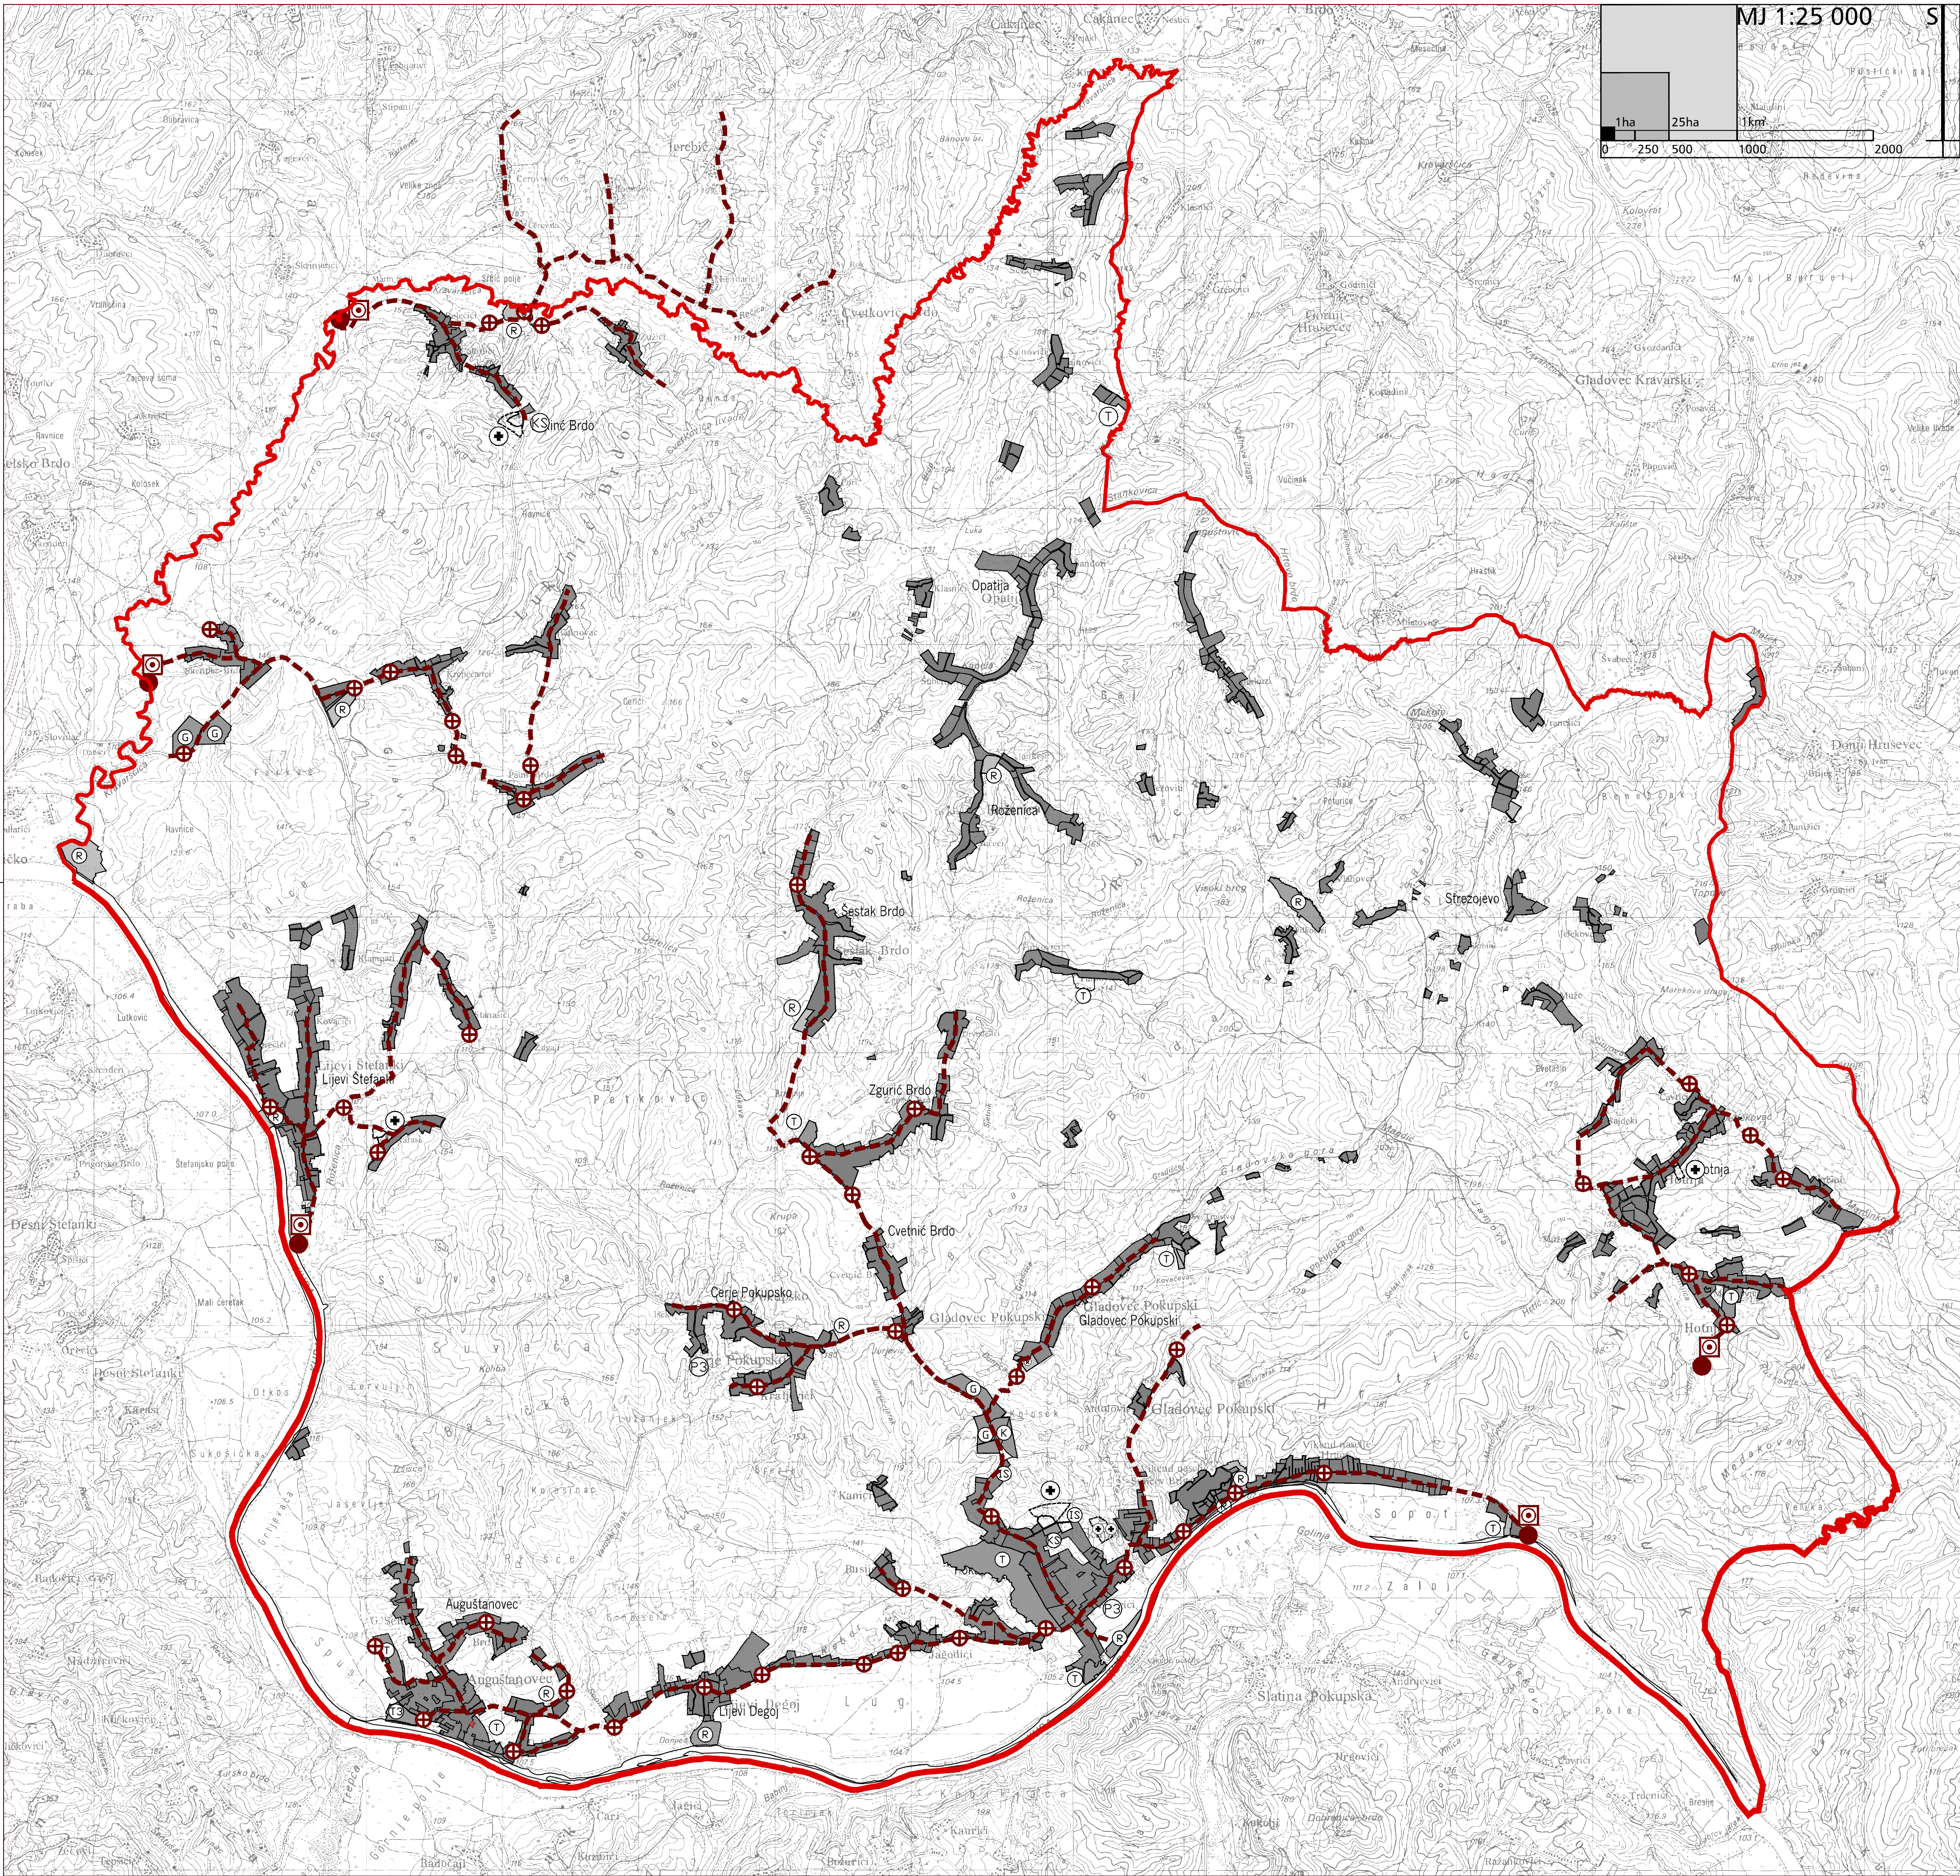

PROSTORNI PLAN UREĐENJA
OPĆINE POKUPSKO
II. IZMJENE I DOPUNE

TERITORIJALNE I STATISTIČKE GRANICE

- ŽUPANIJSKA GRANICA
- OPĆINSKA / GRADSKA GRANICA

GRAĐEVINSKO PODRUČJE NASELJA

- IZGRAĐENI DIO GRAĐEVINSKOG PODRUČJA NASELJA
- NEIZGRAĐENI UREĐENI DIO GRAĐEVINSKOG PODRUČJA NASELJA

POVRŠINE IZVAN NASELJA

- GOSPODARSKA NAMJENA - PROIZVODNA
- GOSPODARSKA NAMJENA - POSLOVNA
- UGOSTITELJSKO TURISTIČKA NAMJENA
- SPORTSKO-REKREACIJSKA NAMJENA
- GROBLJE

VODNOGOSPODARSKI SUSTAV

- POSTOJEĆE
- PLANIRANO

ODVODNJA OTPADNIH VODA

- UREDAJ ZA PROČIŠĆAVANJE OTPADNIH VODA
- ISPUST OTPADNIH VODA
- CRPNA STANICA
- GLAVNI ODVODNI KANAL (KOLEKTOR)

Studeni 2017.

Županija:	ZAGREBAČKA
Općina:	POKUPSKO
Naziv prostornog plana:	PROSTORNI PLAN UREĐENJA OPĆINE POKUPSKO
	II. IZMJENE I DOPUNE
Naziv kartografskog prikaza:	INFRASTRUKTURNI SUSTAVI I MREŽE III.
	VODNOGOSPODARSKI SUSTAV - ODVODNJA OTPADNIH VODA
Broj kartografskog prikaza:	2.2.2.
Mjerilo kartografskog prikaza:	1:25000
Odluka o izradi II. izmj. i dopuna PPUO Pokupsko:	Odluka predstavničkog tijela o dodošenju plana:
"Glasnik Zagrebačke županije" broj 26/16	"Glasnik Zagrebačke županije" 29/07,24/11 34/17
Javna rasprava :	21.08.2017. - 04.09.2017.
Ponovna javna rasprava :	19.10. - 26.10.2017.
Pečat tijela odgovornog za provođenje javne rasprave:	Božidar Škrinjarčić oec.
Mišljenje na plan prema Zakonu o prostornom uređenju (NN 153/13 i 65/17):	ZAVOD ZA PROSTORNO UREĐENJE ZAGREBAČKE ŽUPANIJE
Klasa: 350-02/17-03/8	Urbroj: 238/1-126-17-2
Pravna osoba koja je izradila plan:	URBANISTIČKI ZAVOD GRADA ZAGREBA d.o.o.
Pečat pravne osobe koja je izradila plan:	Darijen Belec dipl.ing.grad.
Odgovorni voditelj:	
Stručni tim u izradi plana:	2. Miroslav Šreng grad.teh.
1. Zoran Hebar dipl. ing. arh.	3. Ljerkica Mišanović dipl.ing.arh.
Pečat predstavničkog tijela:	Predsjednik općinskog vijeća:
	Stjepan Sućec
Istovjetnost ovog prostornog plana s izvornikom ovjerava:	Pečat nadležnog tijela: